


RZUT II PIĘTRA 1:100

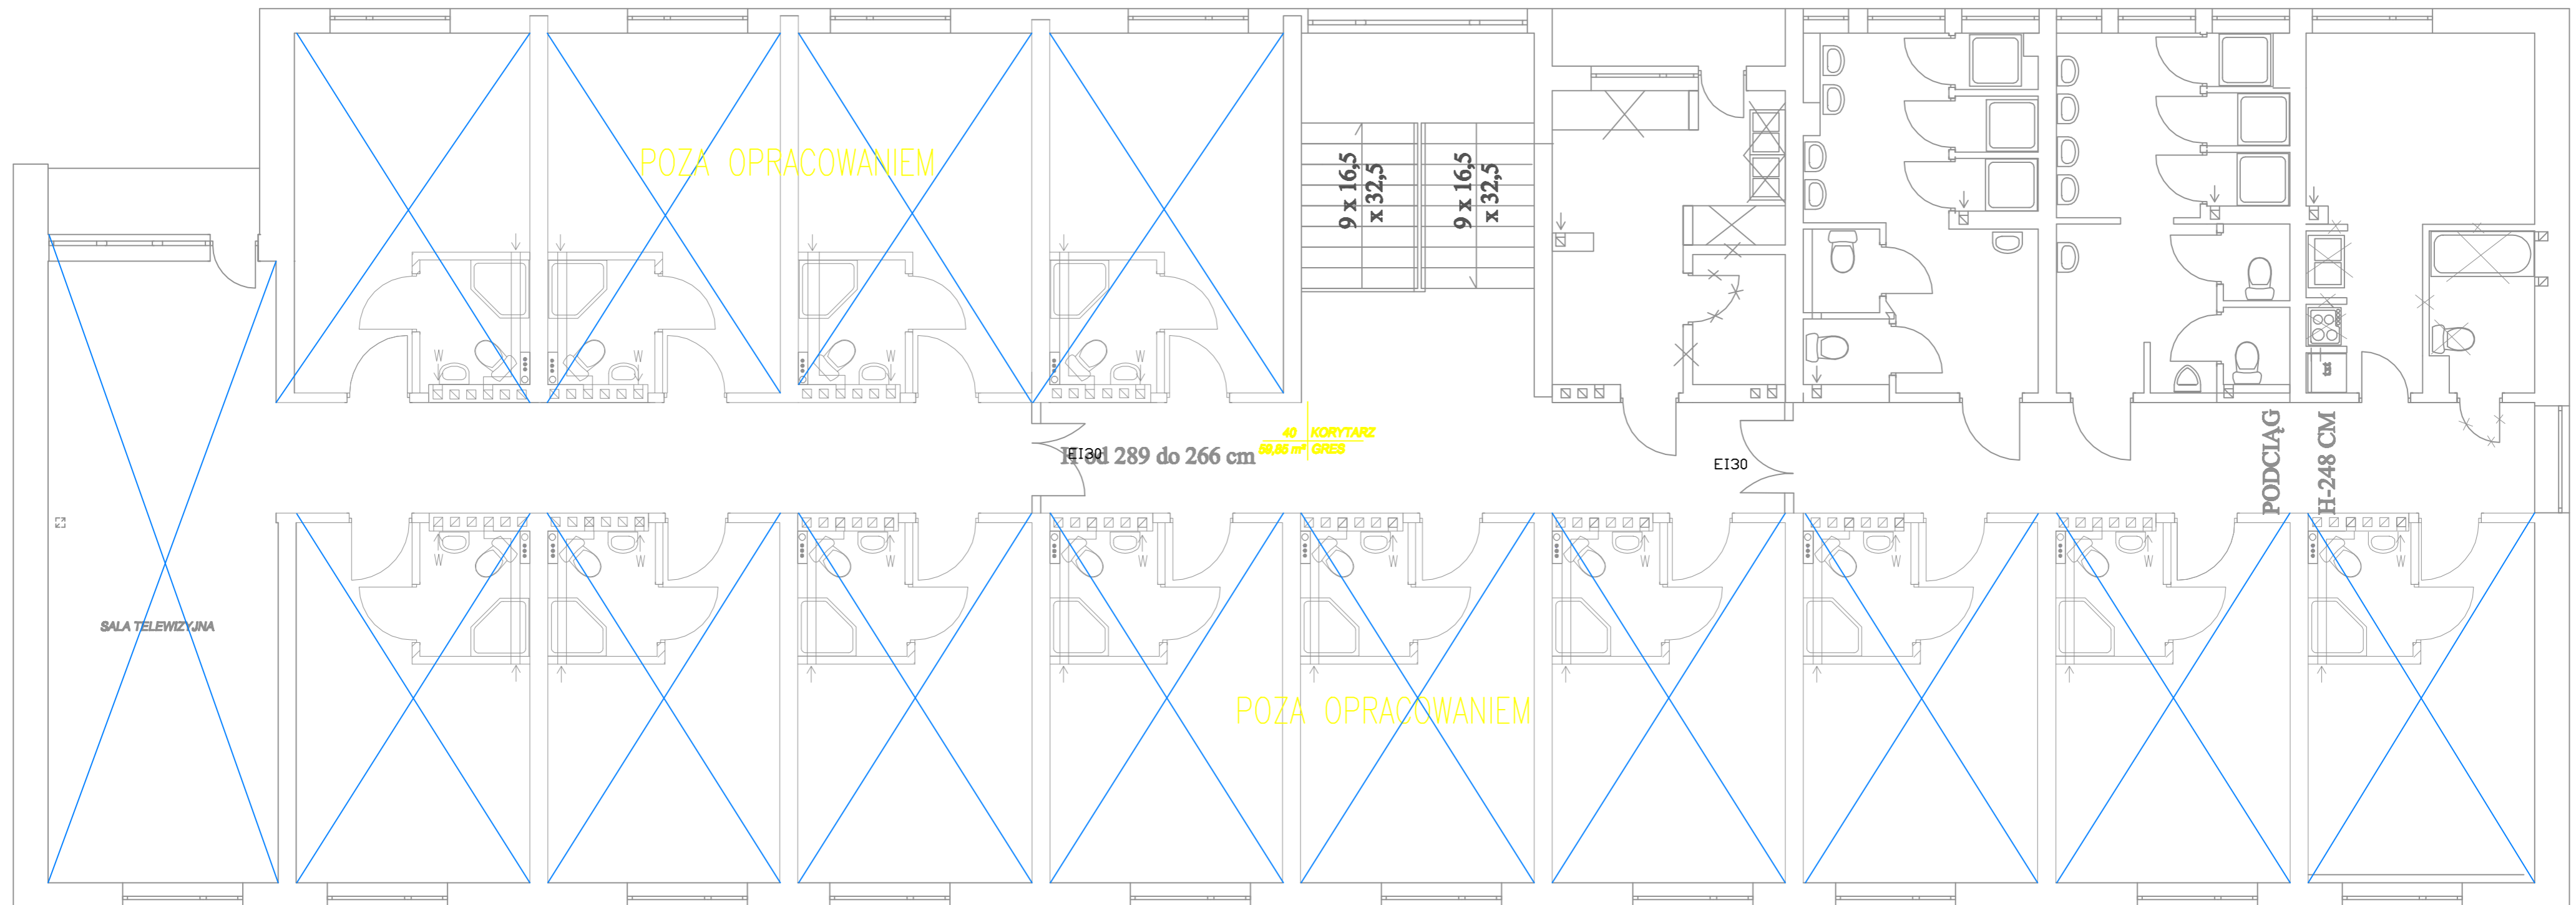

		WOJEWÓDZKIE PRZEDSIĘBIORSTWO USŁUG INWESTYCYJNYCH Sp. z o.o.		06-400 CIECHANÓW ul. Warszawska 70 tel. +48 23 672-20-44 fax. +48 23 672-20-80 e-mail: wpu@ciechanow.pl
Nazwa inwestycji: Przebudowa instalacji wodno-kanalizacyjnej w budynku internatu Zespołu Szkół Centrum Kształcenia Rolniczego w Gołotczyźnie				
Inwestor: Zespół Szkół Centrum Kształcenia Rolniczego w Gołotczyźnie				
Branża: Sanitarna			Rodzaj: Projekt wykonawczy	
Tytuł: Instalacja c.o. (rzut II piętra)			Skala: 1:100	Data: 07.2018
Projektant: mgr inż. Arkadiusz Kępczyński	Nr uprawnień: MAZ/0212/PWOS/09	podjęty	Rys. nr 6	
Aspekt projektowy				
Opowiedz				