


RZUT I PIĘTRA 1:100

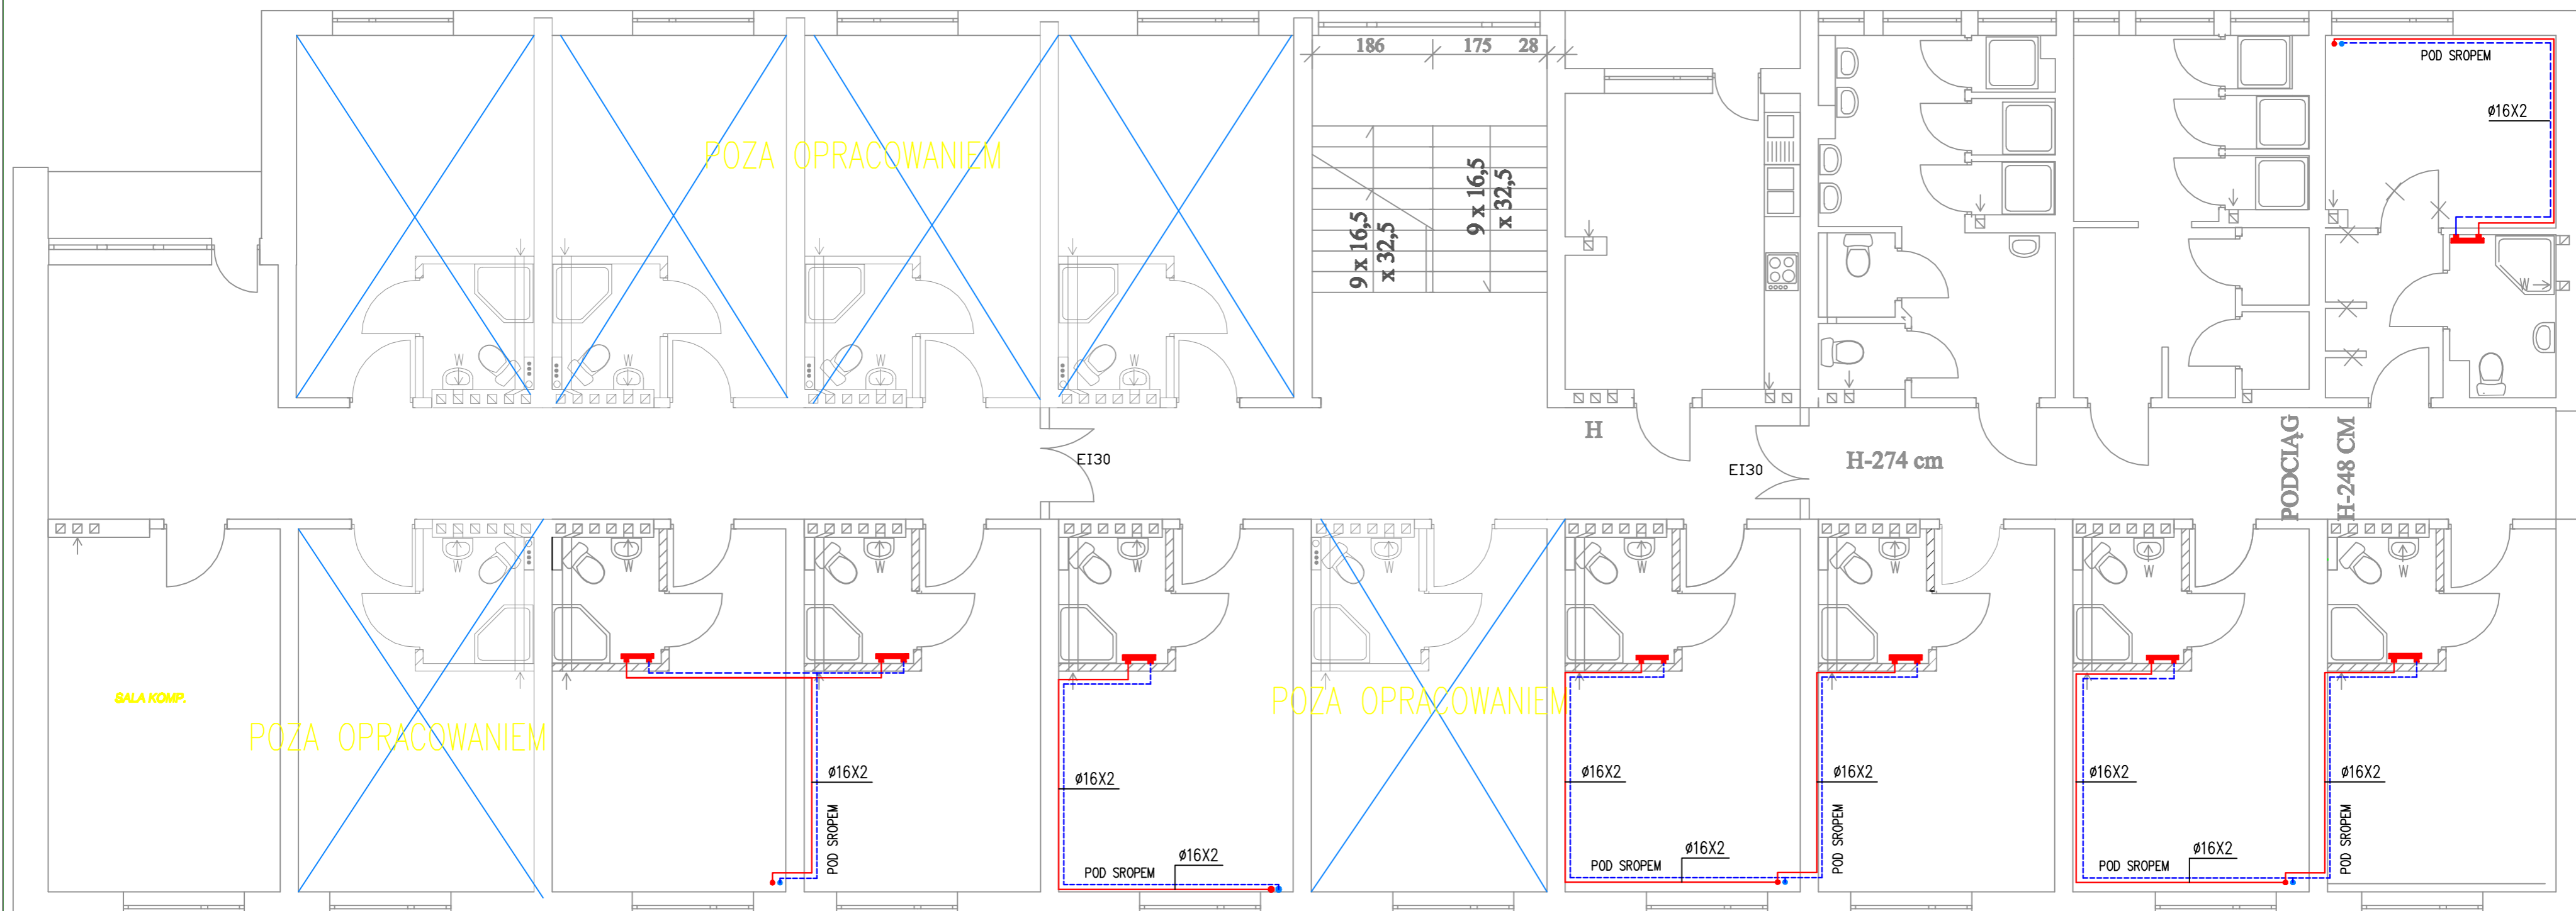

OZNACZENIA:

- | | |
|----------------------------|--|
| | - przewód zasilający PE-RT/AL/PE-RT |
| | - przewód powrotny PE-RT/AL/PE-RT |
| 16,82 m² | - powierzchnia pomieszczenia |
| +20 °C | - temperatura w pomieszczeniu |
| 1128 W | - zapotrzebowanie na ciepło pomieszczenia |
| Ø16X2 | - średnica zewn. 16mm x grubość ścianki PE-RT/AL/PE-RT |
| | - grzejnik łazienkowy drabinkowy |

		WOJEWÓDZKIE PRZEDSIĘBIORSTWO USŁUG INWESTYCYJNYCH Sp. z o.o.		06-400 CIECHANÓW ul. Warszawska 70 tel. +48 23 672-20-41 fax. +48 23 672-20-80 e-mail: wpu@ciechanow.pl
		Nazwa inwestycji: Przebudowa instalacji wodno-kanalizacyjnej w budynku internatu Zespołu Szkół Centrum Kształcenia Rolniczego w Gołotczyźnie		
Inwestor: Zespół Szkół Centrum Kształcenia Rolniczego w Gołotczyźnie				
Branża: Sanitarna		Rodzaj: Projekt wykonawczy		
Tytuł: Instalacja c.o. (rzut I piętra)			Skala: 1:100	Data: 07.2018
Projektant: mgr inż. Arkadiusz Kępczyński	Nr uprawnień: MAZ0212PW0800	podpis:	Strona nr: 5	
Opiewał:				