


# RZUT I PIĘTRA 1:100

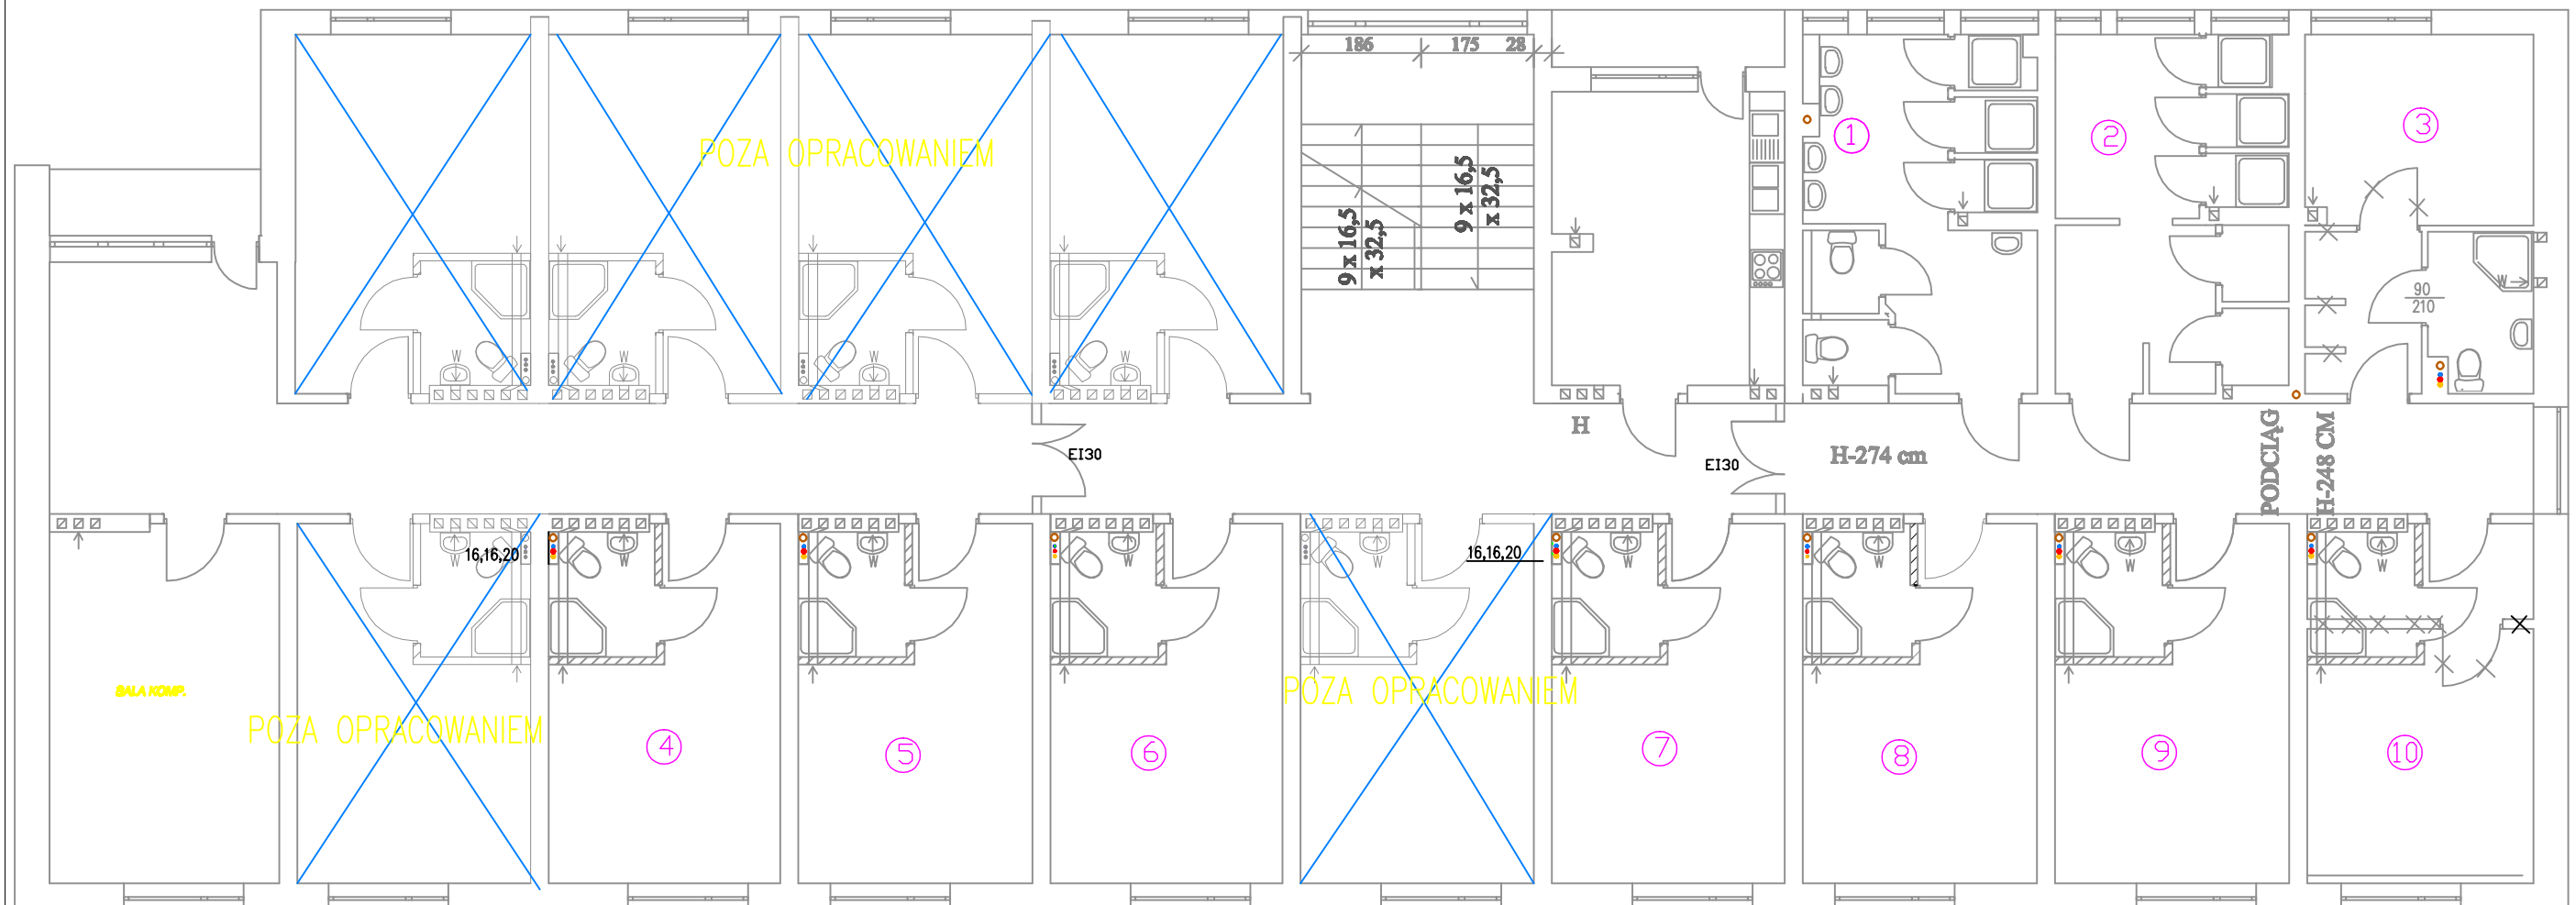

Oznaczenia:

① ... ⑩ numery pionów instalacji kanalizacji

<b>WPU</b>		<b>WOJEWÓDZKIE PRZEDSIĘBIORSTWO USŁUG INWESTYCYJNYCH Sp. z o.o.</b>		06-400 CIECHANÓW ul. Wolnościowa 70 tel. +48 23 672 30 44 fax. +48 23 672 30 40 e-mail: wpu@wpucan.pl	
Nazwa inwestycji: <b>Przebudowa instalacji wodno-kanalizacyjnej w budynku inwentarnym Zespołu Szkół Centrum Kształcenia Rolniczego w Gołotczyźnie</b>					
Zamawiający: <b>Zespół Szkół Centrum Kształcenia Rolniczego w Gołotczyźnie</b>					
Rodzaj: <b>Sanitarna</b>			Stadium: <b>Projekt wykonawczy</b>		
Temat: <b>Kanalizacja (rzut I piętra)</b>				Skala: <b>1:100</b>	
Data: <b>07.2018</b>					
Zagłówek: <b>mgr inż. Arkadiusz Kępczyński</b>		Zł. spr. techn.: <b>MAZURKIEWICZ</b>		Strona: <b>2</b>	
Asystent projektanta:		Data:		Strona:	
Projektant:		Data:		Strona:	