



RZUT II PIĘTRA 1:100

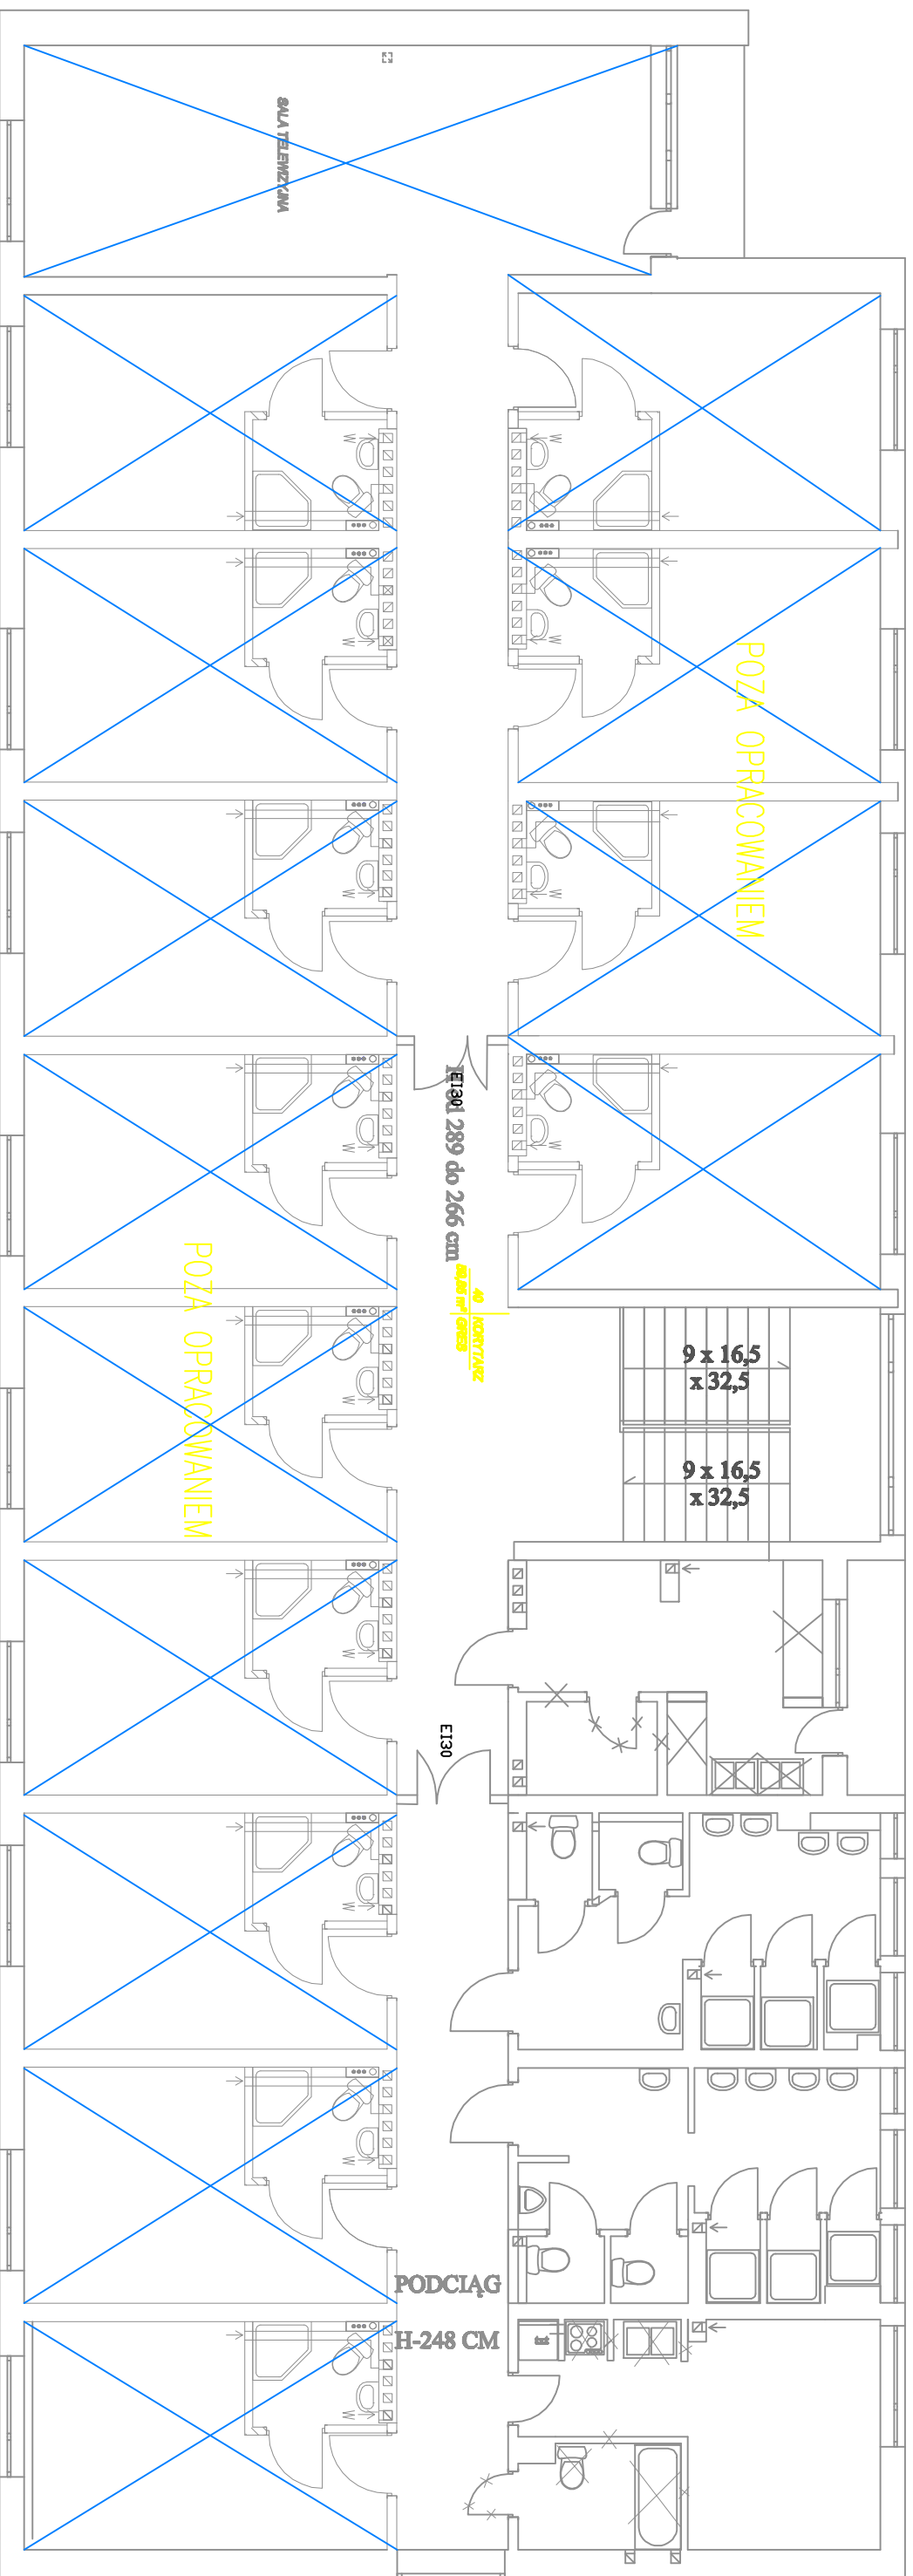

		WOLNYCZKI PRZEMYSŁOWY BIURO INŻYNIERSKIE Sp. z o.o.		04-401 CHERWIŃ ul. Wymarsza 7D tel. +48 23 673 24 44 e-mail: biuro@wpm.pl	
		Przekbudowa instalacji wodno-kanalizacyjnej w budynku Informatyki Zespołu Szkół Centrum Kształcenia Rolniczego w Gólkach		04-401 CHERWIŃ ul. Wymarsza 7D tel. +48 23 673 24 44 e-mail: biuro@wpm.pl	
Zespół Szkół Centrum Kształcenia Rolniczego w Gólkach		Projekt wykonawczy		07/2018	
Sanitarna		1:100		07/2018	
Instalacja Wodociągowa (rzut II piętra)		1:100		07/2018	
Inżynier: Andrzej Wójcicki Inżynier: Michał Wójcicki		Projektant:		Data:	
3		3		3	