
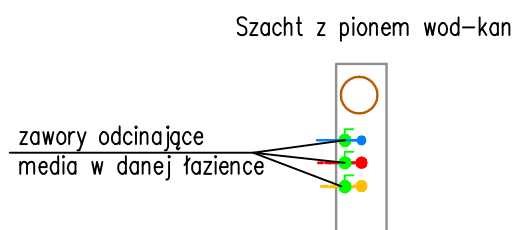


RZUT I PIĘTRA 1:100

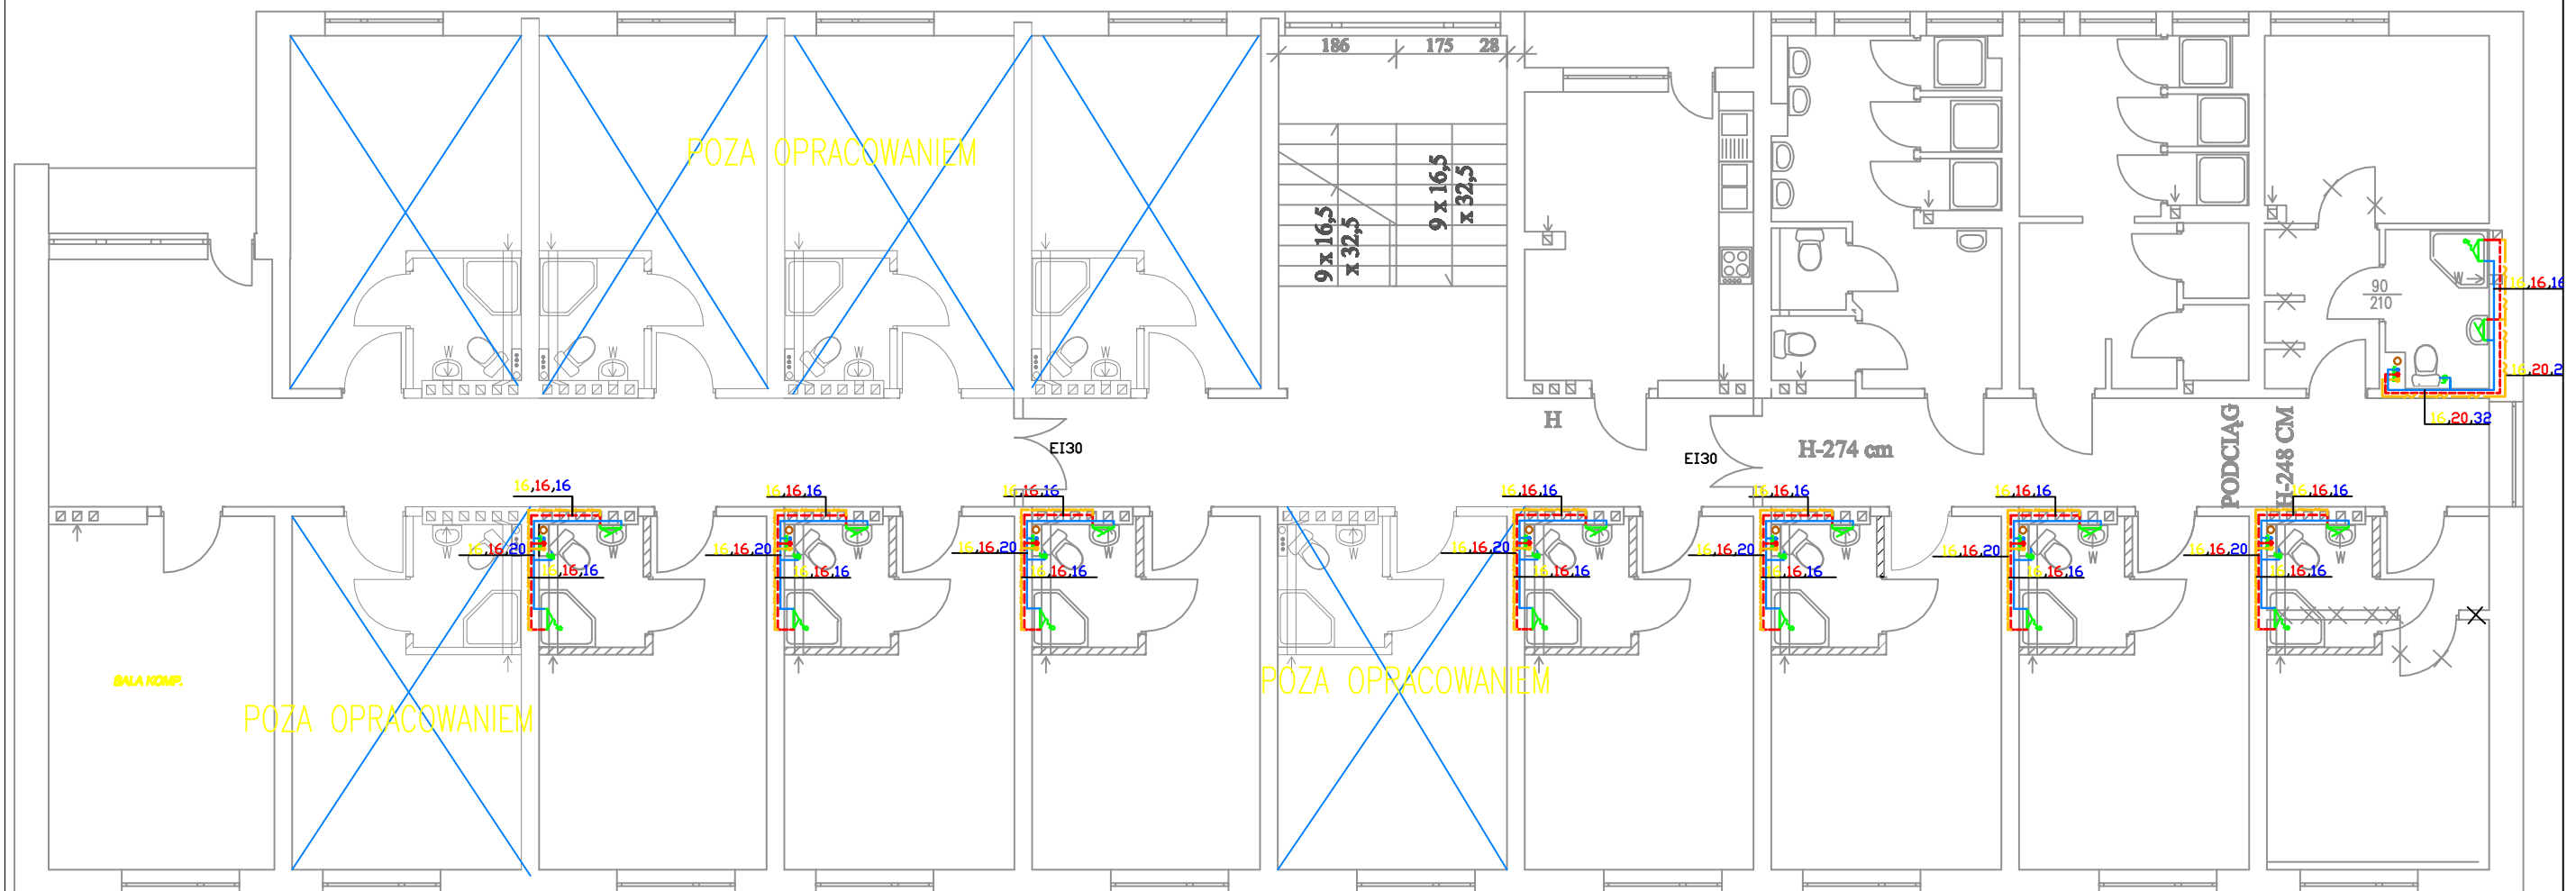

- instalacja wody ciepłej
- instalacja wody zimnej
- instalacja cyrkulacji
- zawór kulowy odcinający
- 16,16,16 średnice przewodów cyrkulacja, woda ciepła, woda zimna

WPU		WOJEWÓDZKI PRZEDSIĘBIORSTWO USŁUG INWESTYCYJNYCH Sp. z o.o.		06-400 CIECHANÓW ul. Wolnościowa 70 tel. +48 23 672 30 44 fax. +48 23 672 30 40 e-mail: wpu@wpu.com.pl	
Przebudowa instalacji wodno-kanalizacyjnej w budynku internatu Zespołu Szkół Centrum Kształcenia Rolniczego w Golotczyźnie					
Zamawiający: Zespół Szkół Centrum Kształcenia Rolniczego w Golotczyźnie				Stan: Projekt wykonawczy	
Zadanie: Sanitarna		Projekt wykonawczy		Data: 07.2018	
Tytuł: Instalacja Wodociągowa (rzut I piętra)			Skala: 1:100		Dził: 2
Wykonawca: mgr inż. Andrzej Kępczyński		Za wykonanie: MAZETSPW0000		Strona: 2	
Adres projektu:		Data:		Strona: 2	
Opis:		Data:		Strona: 2	