RZUT I PIĘTRA 1:100

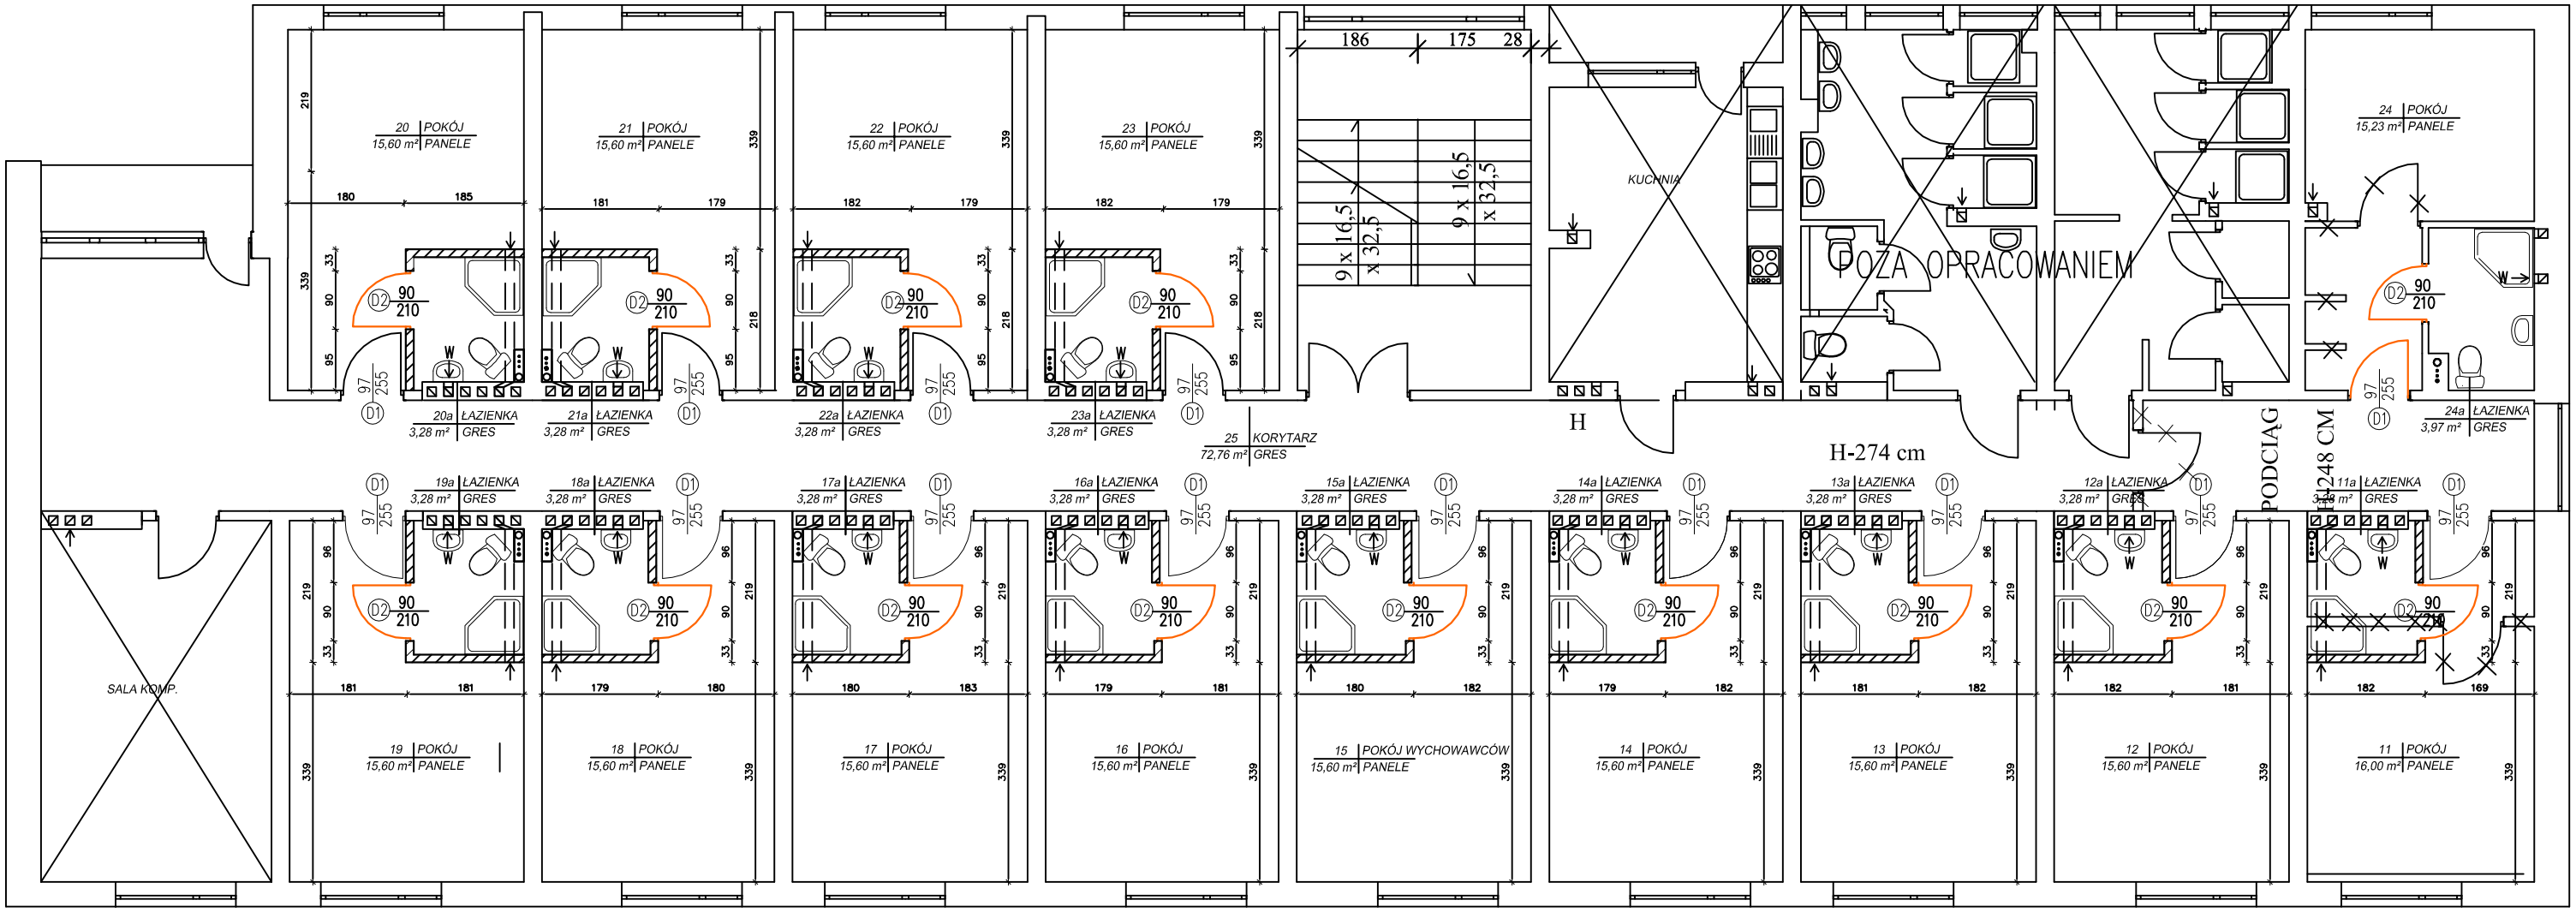

LEGENDA

- Istniejące ściany
- Projektowa ne ściany 12cm
- Istniejące drzwi do pokoi
- Projektowane drzwi łazienkowe
- Wentylator łazienkowy sterowany z oświetlenia
- W — Wentylator łazienkowy sterowany z oświetlenia

WPUi	WOJEWÓDZKIE PRZEDSIĘBIORSTWO USŁUG INWESTYCYJNYCH Sp. z o.o.	06-400 CIECHANÓW ul. 17 Stycznia 13 tel. +48 23 672-30-44 fax. +48 23 672-29-80 e-mail: wpui@ciechanow.pl
Nazwa Inwestycji:	Przebudowa instalacji wodno-kanalizacyjnej w budynku internatu Zespołu Szkół Centrum Kształcenia Rolniczego w Gołotczyźnie	
Inwestor:	Zespół Szkół Centrum Kształcenia Rolniczego w Gołotczyźnie	
Branża: Architektura	Stadium: Projekt wykonawczy	
Temat: Rzut I pietra	Skala: 1:100	Data: 03.2016
Projektant: Inż. Henryk Kuchalskl	Nr. uprawnień: Cje 9/84 GT. 8386/65/76	podpis
Asystent projektanta:		Rys. nr 3
Sprawdził:		