


Niniejsze opracowanie stanowi utwór w rozumieniu Prawa Autorskiego i podlega ochronie zgodnie z przepisami tam zawartymi. Jakiegokolwiek przerobienie, udostępnianie lub wykorzystywanie niezgodnie z celem, dla którego zostało przygotowane bez zgody osoby uprawnionej jest będzie naruszeniem praw autorskich.






ARCHBUD ANNA KURAN
ul. Żłota 61 lok. 100, 00-819 Warszawa
tel. +48 504 643 341
e-mail: biuro@archbud.eu www.archbud.eu

INWESTOR:	Zespół Szkół Centrum Kształcenia Rolniczego w Gołotczyźnie im. A. Świętego		
PROJEKT:	PROGRAM FUNKCJONALNO-WYKONAWCZY Nr PFK_01/ ul. Ciecchanowska 18b, 06-430 Sońsk		
TYTUŁ RYSU:	Schemat instalacji grzewczej – stan istniejący		
PROJEKTOWAŁ:		PODPIS:	
RYSOWAŁ:	inz. Bogusław Kuran	PODPIS:	
SPRAWDZIŁ:	mgr inż. Filip Wołszkiewicz	MAZ/0191/P005/06	PODPIS:
REWIZJA:		DATA REWIZJI:	DATA RYSU:
NR RYSUNKU:	01		21.05.2020 r.

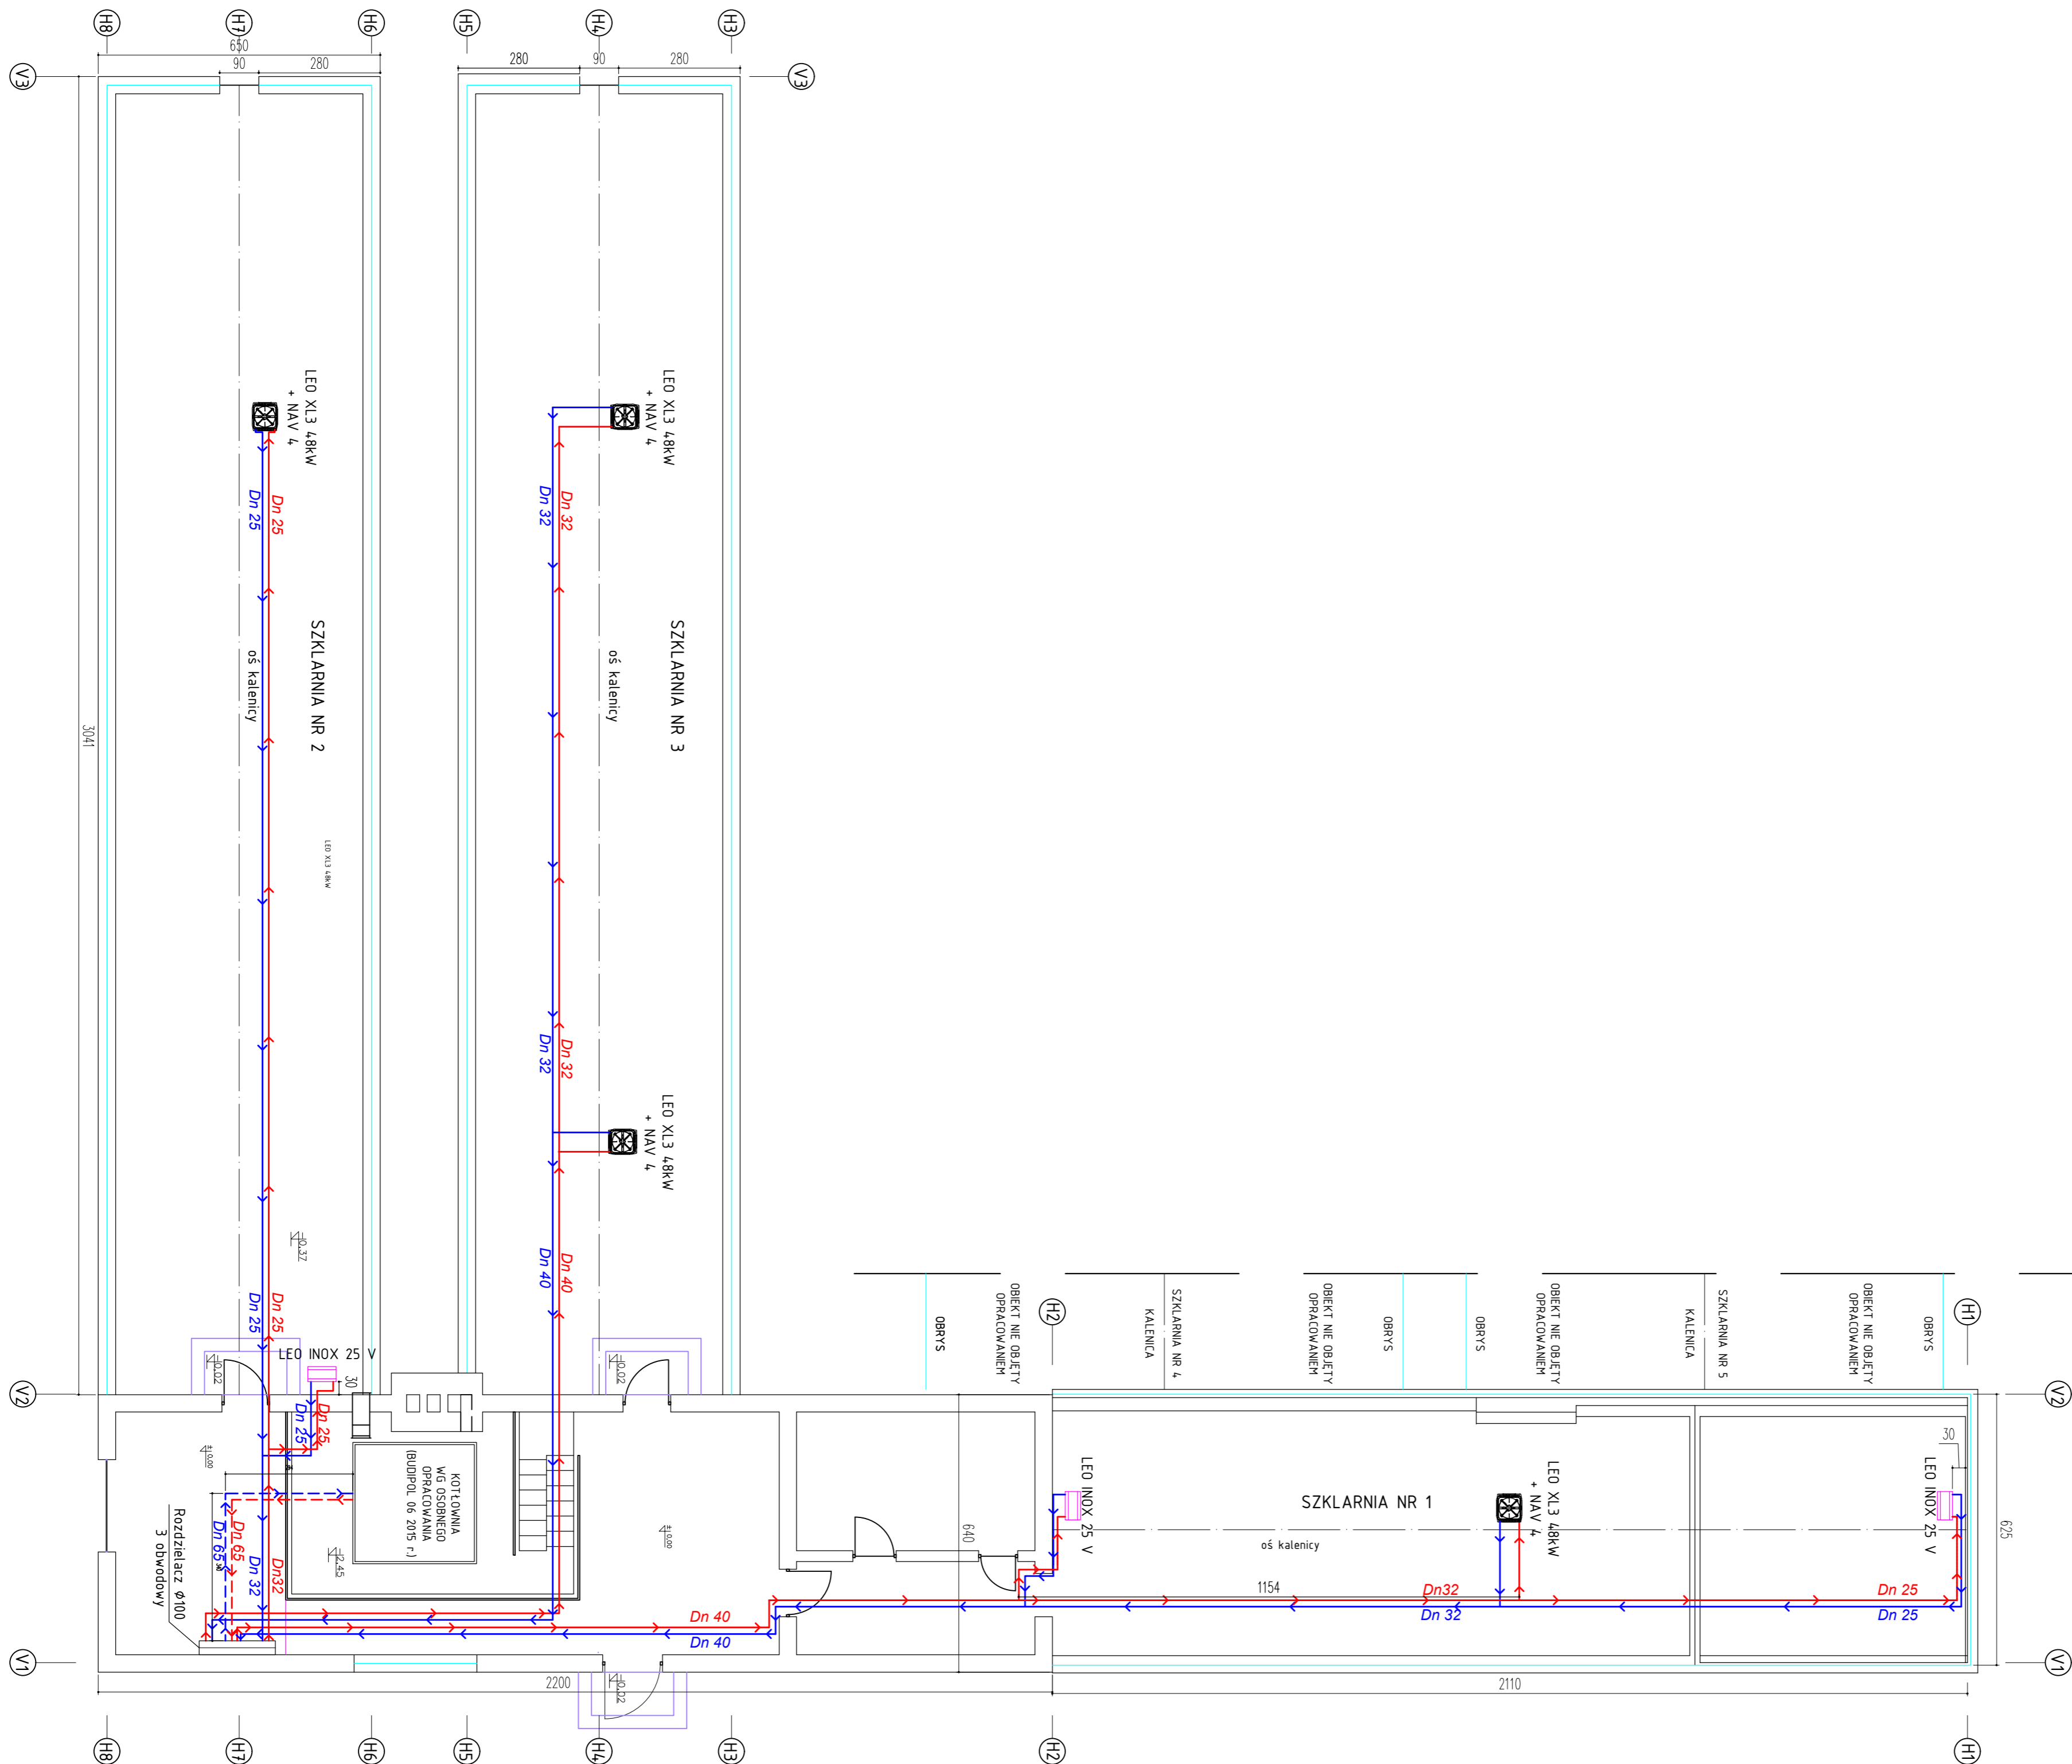

Niniejsze opracowanie stanowi utwór w rozumieniu Prawa Autorskiego i podlega ochronie zgodnie z przepisami tam zawartymi. Jakiegolwiek przerobienie, udostępnianie lub wykorzystywanie niezgodnie z celem, dla którego zostało przygotowane bez zgody osoby uprawnionej jest będzie naruszeniem praw autorskich.

ARCHBUD ANNA KURAN ul. Żelazna 61 lok. 100, 00-819 Warszawa tel. +48 504 643 341 e-mail: biuro@archbud.eu www.archbud.eu	
INWESTOR:	Zespół Szkół Centrum Kształcenia Rolniczego w Gołotczyźnie im. A. Świętych ul. Ciecchanowska 18b, 06-430 Sońsk
PROJEKT:	PROGRAM FUNKCJONALNO-WYKONAWCZY Nr PFK_01/ ul. Ciecchanowska 18b, 06-430 Sońsk
TYTUŁ RYSU:	Schemat instalacji grzewczej – stan projektowany
PROJEKTOWAŁ:	PODPIS:
RYSOWAŁ:	PODPIS:
SPRAWDZIŁ:	PODPIS:
REWIZJA:	DATA REWIZJI:
NR RYSUNKU:	DATA RYSU:

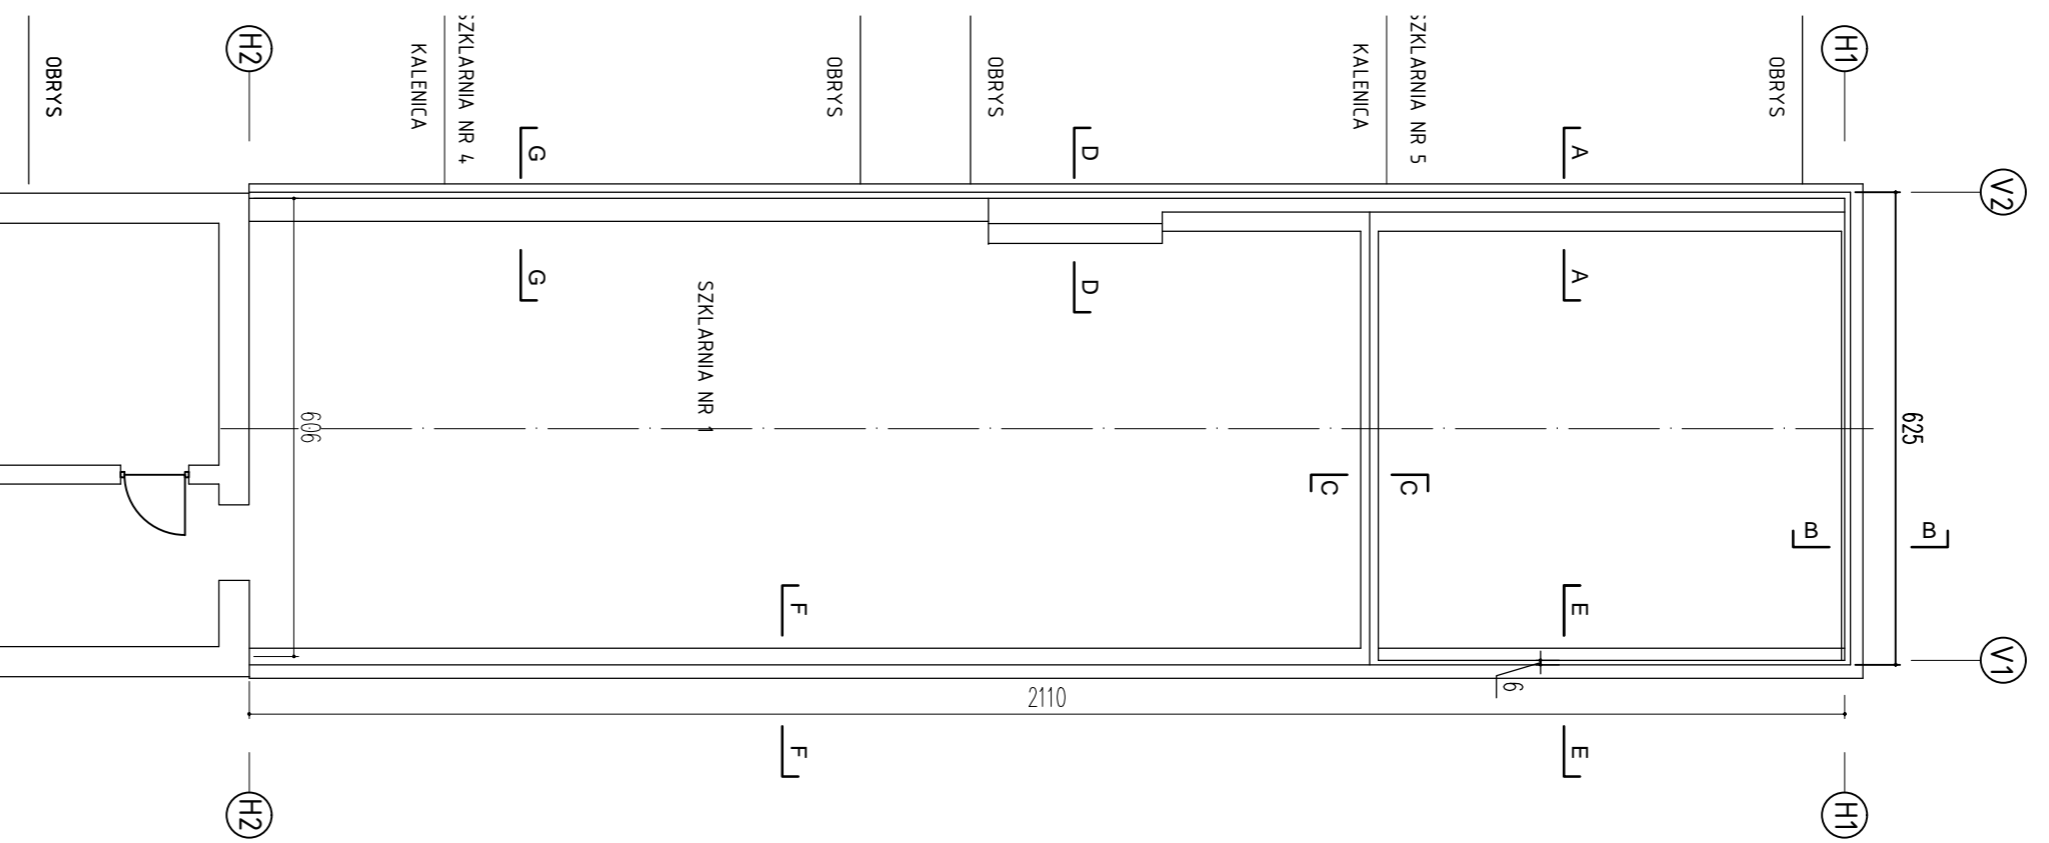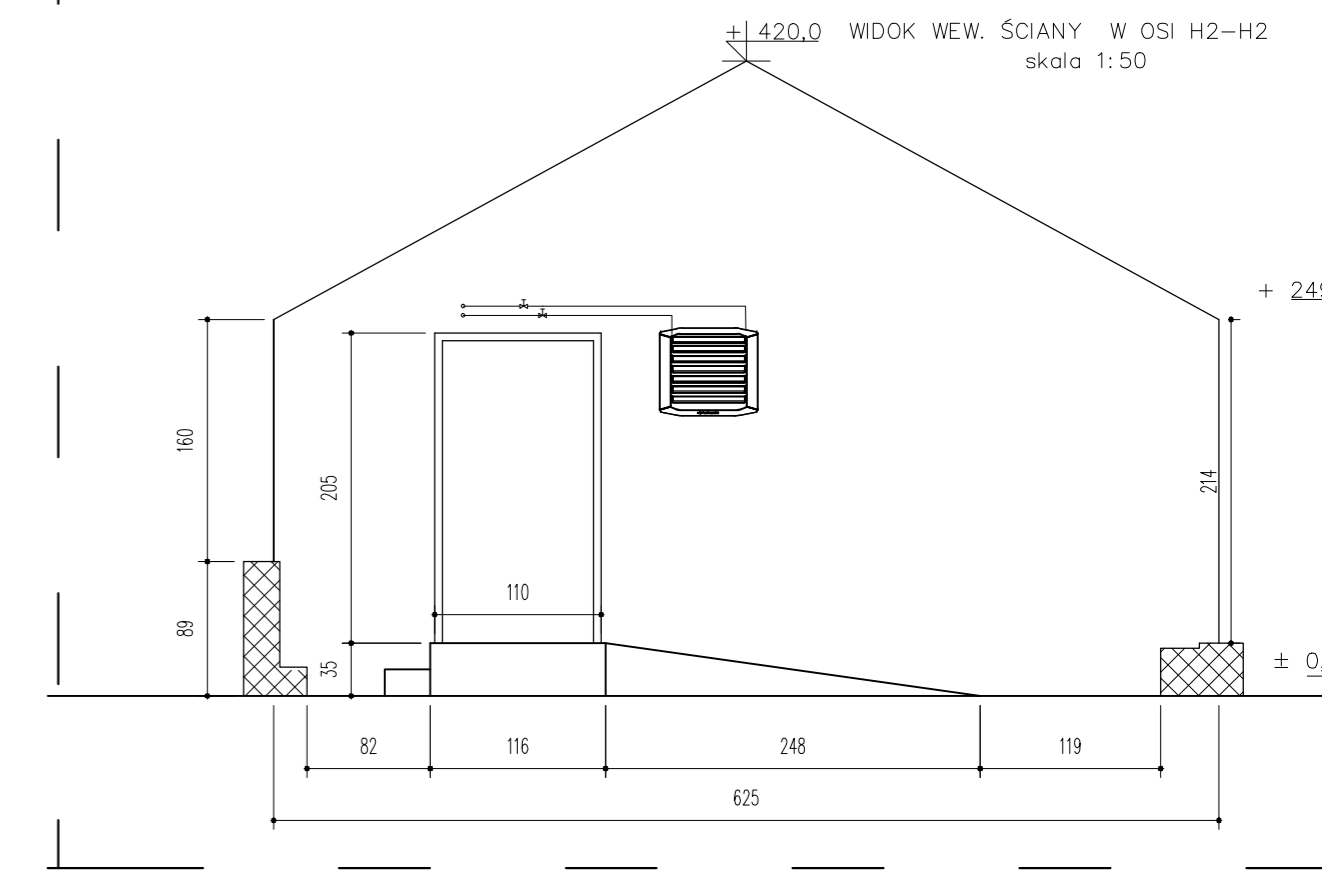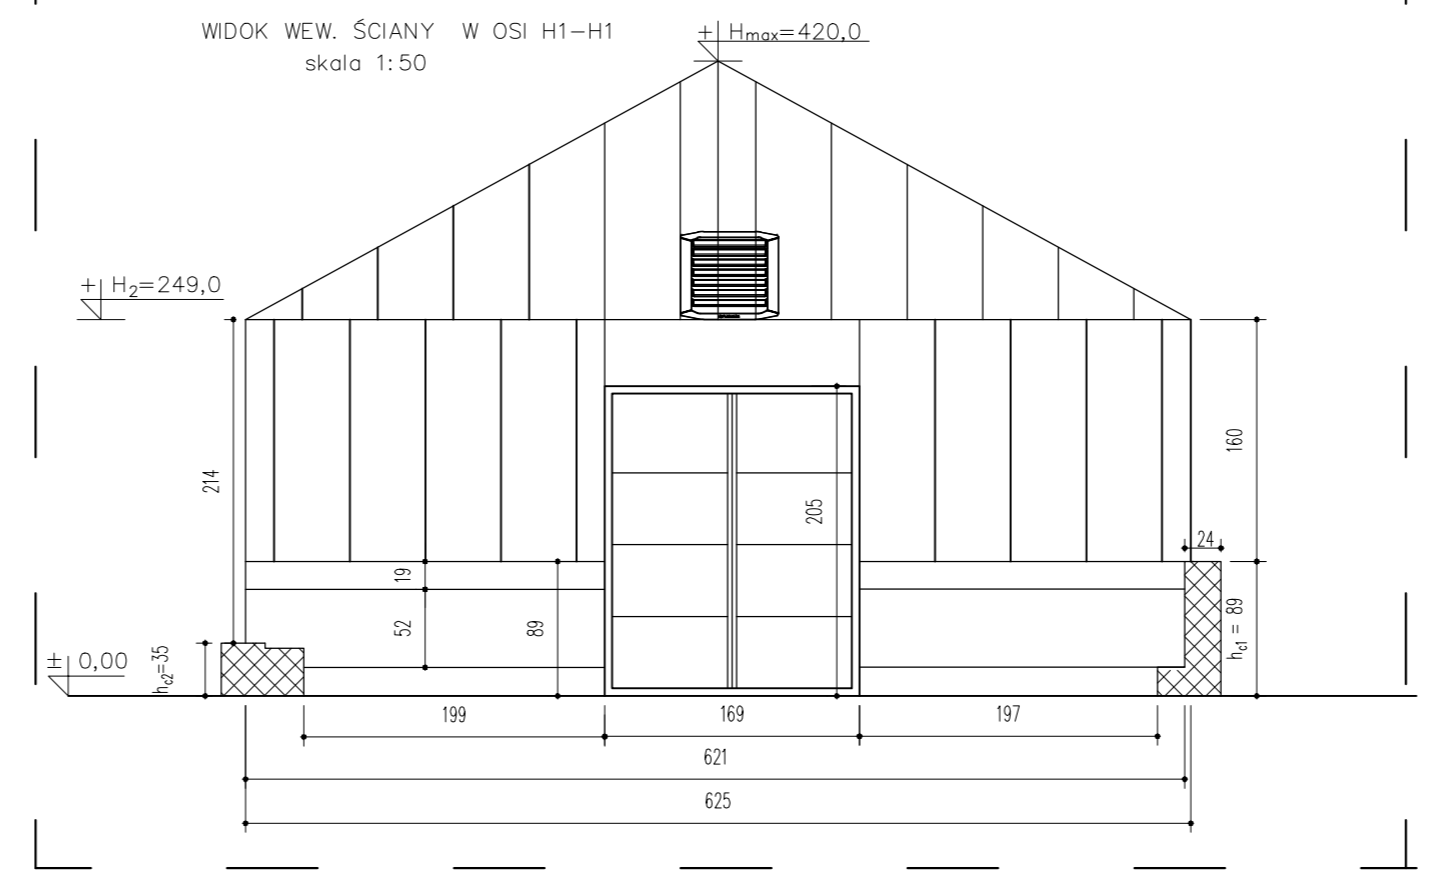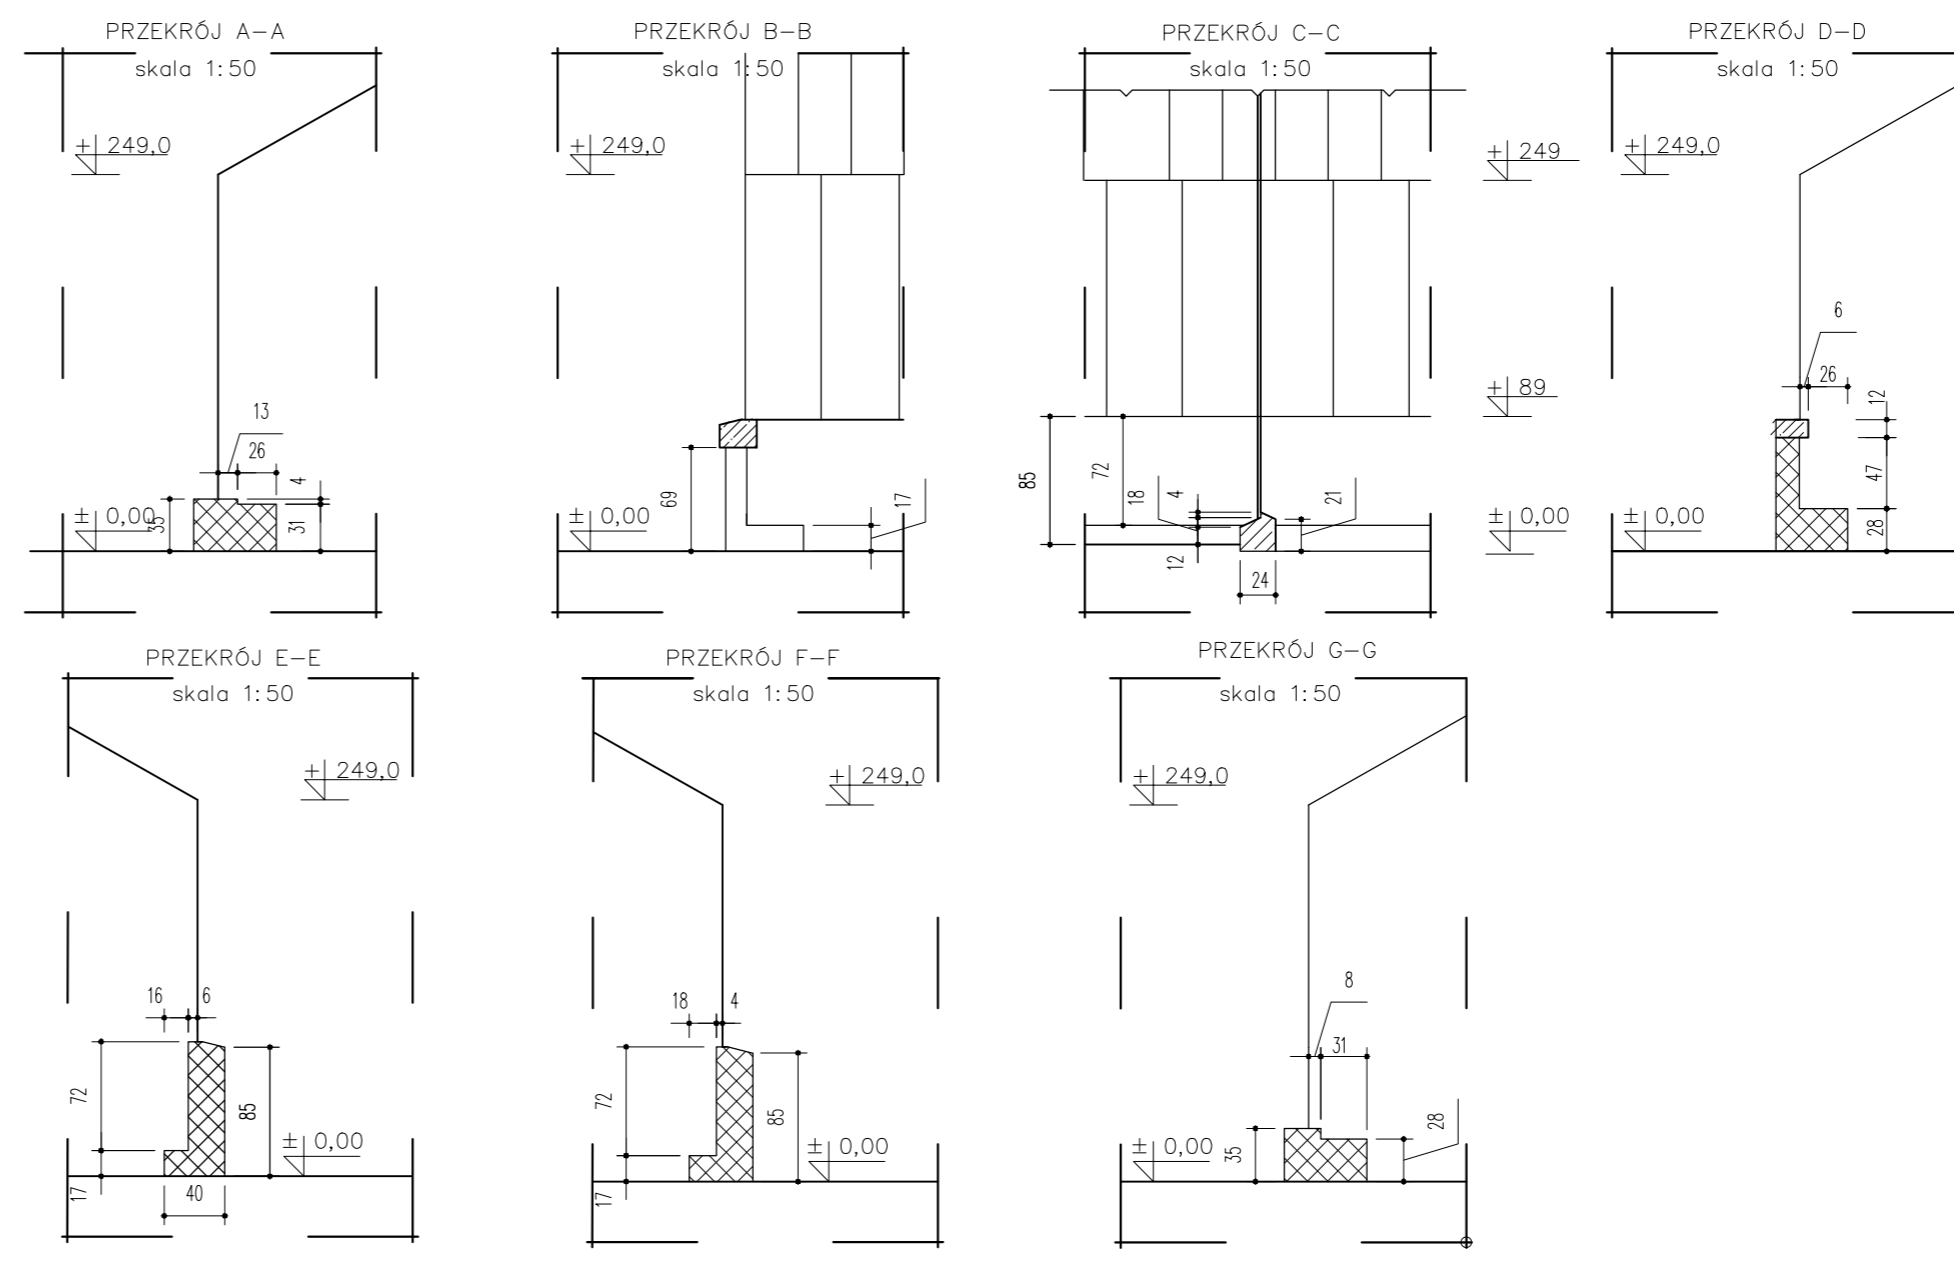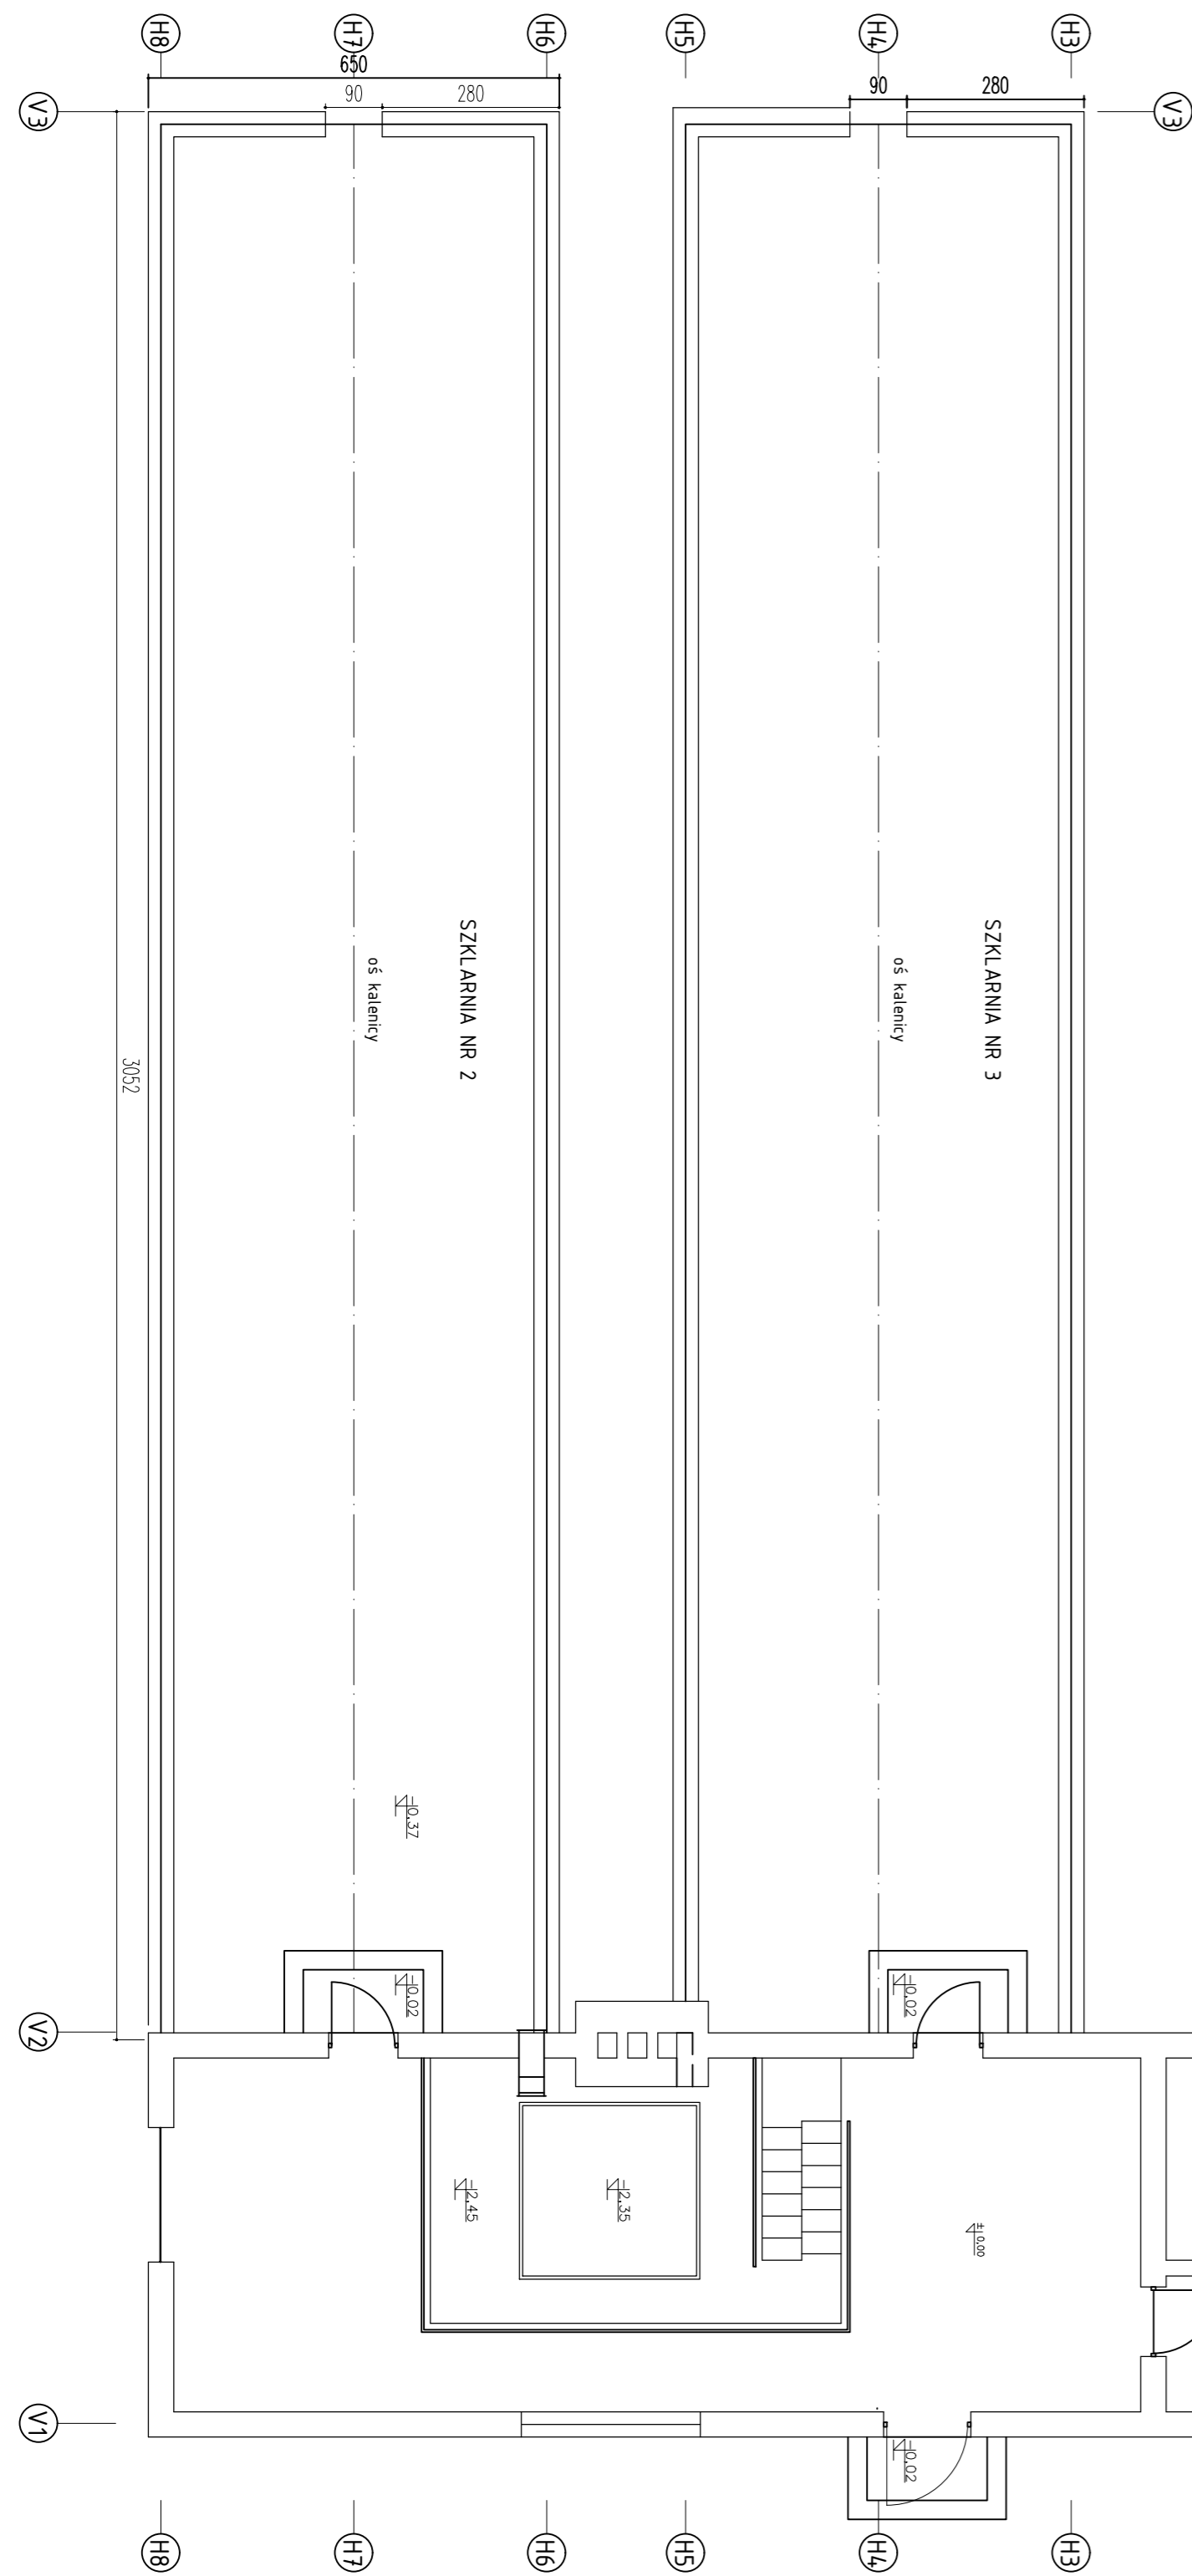

Niniejsze opracowanie stanowi utwór w rozumieniu Prawa Autorskiego i podlega ochronie zgodnie z przepisami tam zawartymi. Jakikolwiek przerobienie, udostępnianie lub wykorzystywanie niezgodnie z celem, dla którego zostało przygotowane bez zgody osoby uprawnionej jest będzie naruszeniem praw autorskich.

ARCHIBUD ANNA KURAN
ul. Żłota 61 lok. 100, 00-819 Warszawa
tel. +48 504 643 341
e-mail: biuro@archibud.eu www.archibud.eu

INWESTOR:	Zespół Szkół Centrum Kształcenia Rolniczego w Gołotczyźnie im. A. Świętego	PODPIS:	
PROJEKT:	ul. Ciechanowska 18b, 06-430 Sońsk	PODPIS:	
TYTUŁ RYSU:	PROGRAM FUNKCJONALNO-WYKONAWCZY Nr PFK_01/ ul. Ciechanowska 18b, 06-430 Sońsk	PODPIS:	
PROJEKTOWAŁ:		PODPIS:	
RYSOWAŁ:	inż. Bogusław Kuran	PODPIS:	
SPRAWDZIŁ:		PODPIS:	
REWIZJA:		DATA RYSU:	21.05.2020 r.
NR RYSUNKU:	03		