


# RZUT PARTERU 1:100

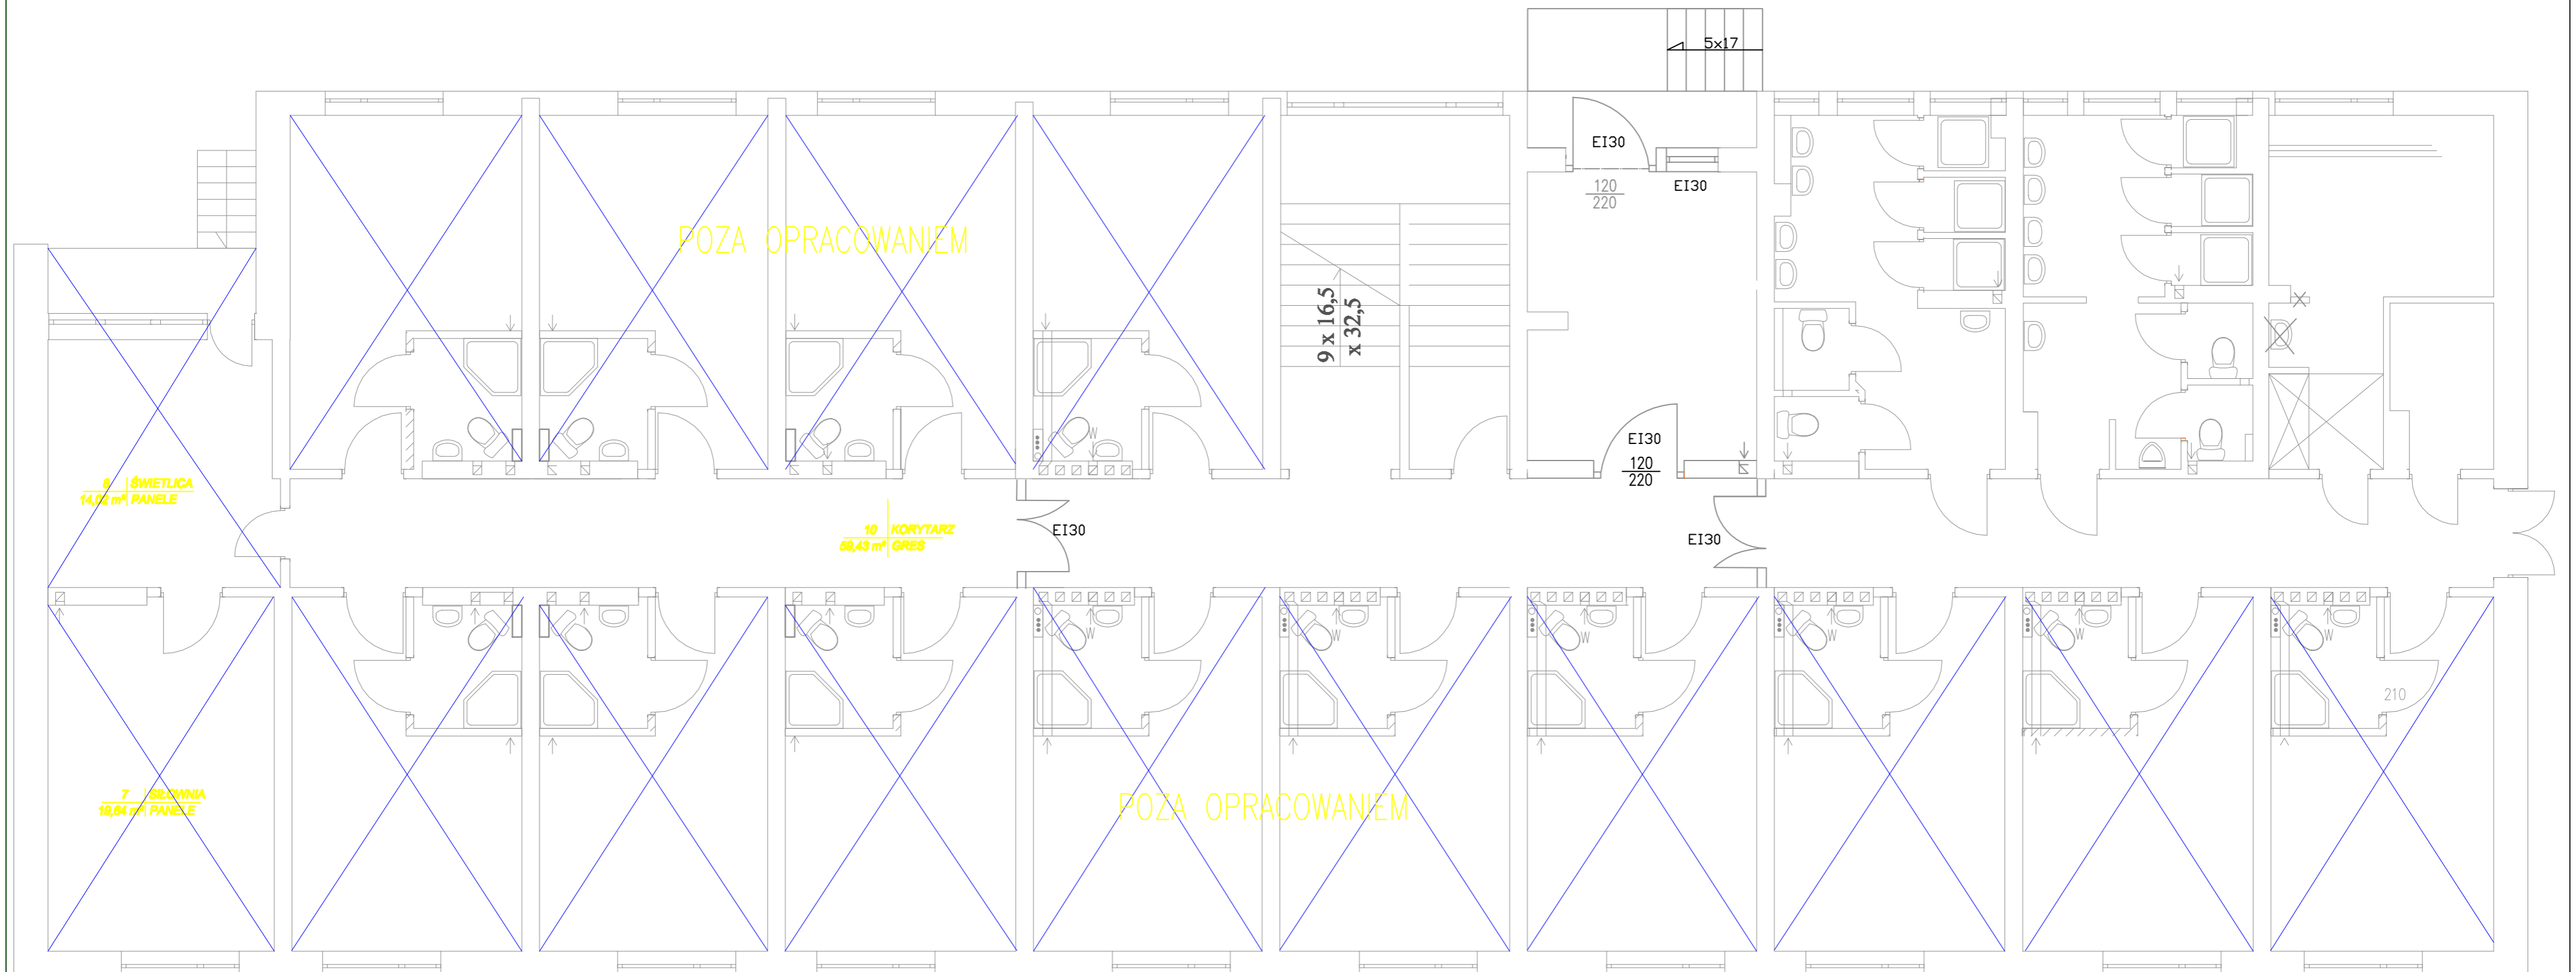

		<b>WOJEWÓDZKIE PRZEDSIĘBIORSTWO USŁUG INWESTYCYJNYCH Sp. z o.o.</b>		06-400 CIECHANÓW ul. Warszawska 70 tel. +48 23 672-30-44 fax. +48 23 672-30-80 e-mail: wpu@ciechanow.pl	
<b>Nazwa Inwestycji:</b> Przebudowa instalacji wodno-kanalizacyjnej w budynku internatu Zespołu Szkół Centrum Kształcenia Rolniczego w Gołotczyźnie					
<b>Inwestor:</b> Zespół Szkół Centrum Kształcenia Rolniczego w Gołotczyźnie					
<b>Diszka:</b> Sanitarna			<b>Metoda:</b> Projekt wykonawczy		
<b>Tytuł:</b> Instalacja Wodociągowa (rzut parteru)				<b>Skala:</b> 1:100	<b>Data:</b> 07.2018
<b>Projektant:</b> mgr inż. Arkadiusz Kępczyński		<b>Nr sprawy:</b> NAZ/0212/PWOS/09		<b>Rys. nr:</b>	
<b>Asystent projektanta:</b>				<b>1</b>	
<b>Opis:</b>					